


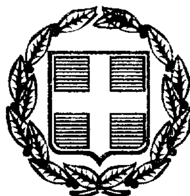

ΕΦΗΜΕΡΙΣ ΤΗΣ ΚΥΒΕΡΝΗΣΕΩΣ

ΤΗΣ ΕΛΛΗΝΙΚΗΣ ΔΗΜΟΚΡΑΤΙΑΣ

ΤΕΥΧΟΣ ΔΕΥΤΕΡΟ **Αρ. Φύλλου 1889**

18 Οκτωβρίου 1999

ΠΕΡΙΕΧΟΜΕΝΑ

ΑΠΟΦΑΣΕΙΣ

ΑΠΟΦΑΣΕΙΣ

Αριθ. ΥΠΠΟ/ΑΡΧ/Α1/Φ43/37892/2450 (1)

Κήρυξη θέσεως «Πύργος», Δημοτικού Διαμερίσματος Γρηγόρη Δήμου Συμπολιτείας Νομού Αχαΐας ως Αρχαιολογικού Χώρου.

Η ΥΠΟΥΡΓΟΣ ΠΟΛΙΤΙΣΜΟΥ

Έχοντας υπόψη:

1. Τις διατάξεις του Ν. 1558/85 (ΦΕΚ 137/Α 26.7.85) «Κυβέρνηση και κυβερνητικά Όργανα».

2. Την ΥΠΠΟ/ΓΝΟΣ/49610/28.11.90 (ΦΕΚ 743/τ.Β 29.11.90 «Εξαίρεση από τον περιορισμό των τριών υπογραφών».

3. Τις διατάξεις του Κ.Ν. 5351/32 «Περί Αρχ/των».

4. Τις διατάξεις του Ν. 1127/81 (ΦΕΚ 32/τ.Α/81), «Περί κυρώσεως της εις Λονδίνο», την 6η Μαΐου 1969 υπογραφείσας Ευρωπαϊκής Συμβάσεως δια την προστασία της αρχαιολογικής κληρονομιάς».

5. Την ομόφωνη γνωμοδότηση του Τοπικού Συμβουλίου Μνημείων Νοτιοδυτικής Ελλάδος, όπως διατυπώθηκε στην αρ. 7/27.7.99, συνεδρία του, αποφασίζουμε:

Χαρακτηρίζουμε ως Αρχαιολογικό Χώρο τη θέση «Πύργος» του Δημοτικού Διαμερίσματος Γρηγόρη, Δήμου Συμπολιτείας Νομού Αχαΐας για λόγους προστασίας κυκλικού κτηρίου, φυλακείου των ελληνιστικών χρόνων, διαμέτρου 9 μ., κτισμένου κατά το ισόδομο οικοδομικό σύστημα που σώζεται σε υψόμετρο 550 μ. στην κορυφή κωνικού λόφου.

Το σύνολο της κηρυσσόμενης περιοχής οριοθετείται στο επισυναπτόμενο τοπογραφικό διάγραμμα (απόσπασμα ΦΧ σε κλ.: 1:5000) με τα σημεία Α,Β,Γ,Δ,-Α, που αντιστοιχούν στον ακόλουθο πίνακα συντεταγμένων:

ΠΙΝΑΚΑΣ ΣΥΝΤΕΤΑΓΜΕΝΩΝ

Αρχαιολογικού χώρου στη θέση «Πύργος»
Δημ. Διαμ. «Γρηγόρη» του Δήμου Συμπολιτείας

Κέντρον Φ.Χ. 1:100.000 φύλλο = 38° 15΄ — Φύλλο Χάρτη 1:5.000 λ = -2° 15΄

ΣΗΜΕΙΟ	Χ	Ψ	ΑΡΙΘΜΟΣ ΦΥΛΛΟΥ
Α	2420	-3055	6227[8]
Β	2622	-3072	6227[8]
Γ	2648	-3198	6227[8]
Δ	2470	-3215	6227[8]


Από τις διατάξεις της παρούσας απόφασης δεν προκαλείται δαπάνη σε βάρος του κρατικού προϋπολογισμού.

Η απόφαση αυτή να δημοσιευθεί στην Εφημερίδα της Κυβερνήσεως.

Αθήνα, 30 Σεπτεμβρίου 1999

Η ΥΠΟΥΡΓΟΣ

ΕΛΙΣΑΒΕΤ ΠΑΠΑΖΩΗ

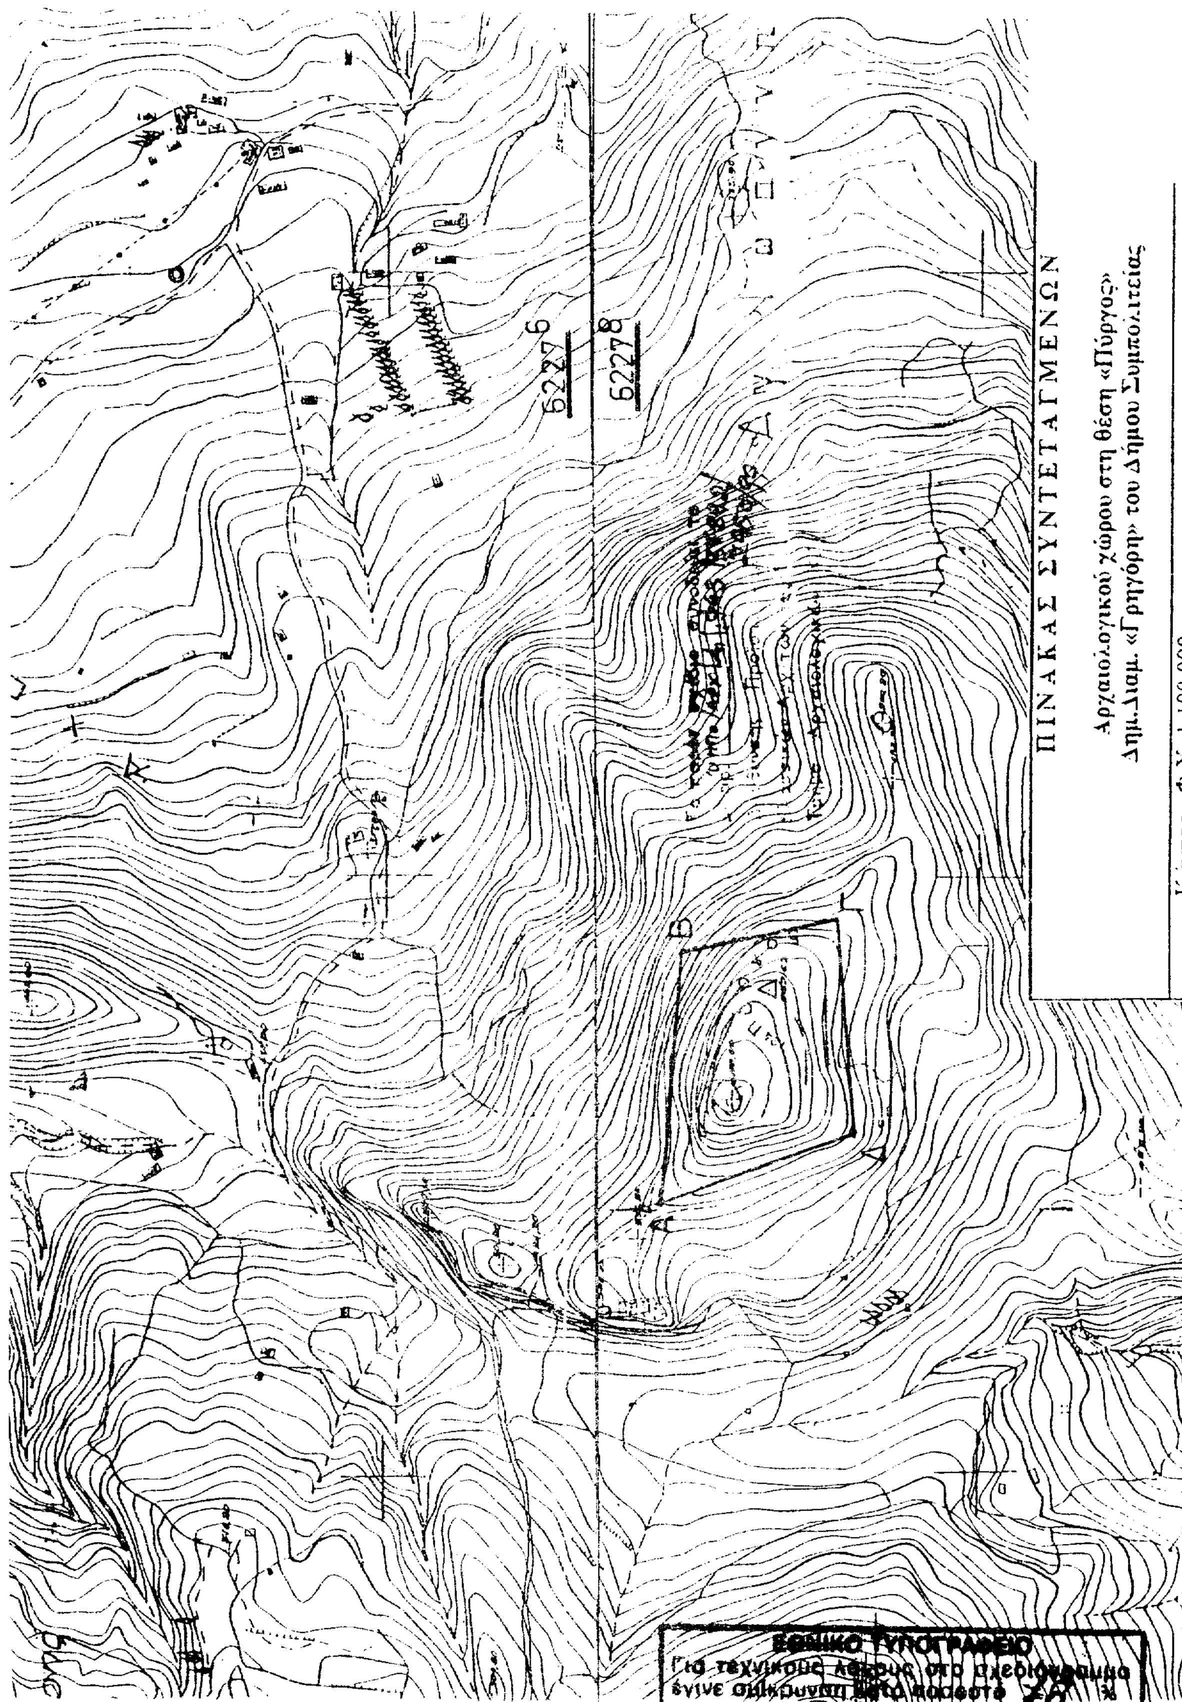
ΠΙΝΑΚΑΣ ΣΥΝΤΕΤΑΓΜΕΝΩΝ
Αρχαιολογικού χώρου στη θέση «Πύργος»
Δημ.Διαμ. «Γρηγόρη» του Δήμου Συμπολιτείας
62276
62278
ΕΘΝΙΚΟ ΤΥΠΟΓΡΑΦΕΙΟ
Για τεχνικούς λόγους στο σχεδιάγραμμα
έγινε σμίκρυνση κατά ποσοστό 76 %

Αριθ. ΥΠΠΟ/ΑΡΧ/Α1/Φ4/44782/2836 (2)

Καθορισμός Ζωνών Α΄. και Β΄. προστασίας του Αρχαιολογικού Χώρου των αρχαίων λατομείων στα Εξαμίλια Κορινθίας και καθορισμός χρήσεων γης στη Ζώνη Α.

Η ΥΠΟΥΡΓΟΣ ΠΟΛΙΤΙΣΜΟΥ

Έχοντας υπόψιν:

1. Τις διατάξεις του Ν. 1558/85 (ΦΕΚ 137/Α/26.7.85) «Κυβέρνηση και Κυβερνητικά Όργανα».

2. Την ΥΠΠΟ/ΓΝΟΣ/49610/28.11.90 (ΦΕΚ 743/Β/29.11.90 «Εξαίρεση από τον περιορισμό των τριών υπογραφών».

3. Τις διατάξεις του Κ.Ν. 5351/32 «Περί Αρχαιοτήτων».

4. Τις διατάξεις του Ν. 1127/81 (ΦΕΚ 32/Α/1981) «Περί κυρώσεως της εις Λονδίνον, την 6η Μαΐου 1969 υπογραφείσης Ευρωπαϊκής Συμβάσεως δια την προστασίαν της αρχαιολογικής κληρονομιάς».

5. Το Ν. 1892/90 (ΦΕΚ 101/Α/31.7.1990) κεφάλαιο ΙΔ΄ άρθρο 91 - ρυθμίσεις αρμοδιότητας του Υπουργείου Πολιτισμού».

6. Την ΥΠΠΟ/ΑΡΧ/Α1/Φ43/33718/1430/21.7.1993 Υπουργική Απόφαση (ΦΕΚ 566/τ.Β/30.7.93) με την οποία κηρύχθηκε ως αρχαιολογικός χώρος η περιοχή των αρχαίων λατομείων Εξαμιλίων Κορινθίας.

7. Την ομόφωνη γνωμοδότηση του Κεντρικού Αρχαιολογικού Συμβουλίου, όπως διατυπώθηκε στην αρ. 22/12.5.1999 Συνεδρία του, αποφασίζουμε:

Για την αποτελεσματικότερη προστασία και ανάδειξη του σημαντικότατου κηρυγμένου Αρχαιολογικού Χώρου των αρχαίων λατομείων στα Εξαμίλια Κορινθίας και της φυσιογνωμίας του, καθορίζονται στο σύνολο της ελεγχόμενης από πλευράς αρχαιολογικού Νόμου περιοχής Ζώνες προστασίας Α και Β, ως εξής:

Ι. Ζώνη Α

Καθρίζεται ως αδόμητη Ζώνη Α, απολύτου προστασίας του Αρχαιολογικού Χώρου των αρχαίων λατομείων Εξαμιλίων Κορινθίας η περιοχή, η οποία περιλαμβάνει τρείς ενότητες και ορίζεται με σταθερά σημεία Α, Β, Γ ..... Μ, Ν, Ξ, Α στον χάρτη κλίμακας 1:5.000, που συνοδεύει την παρούσα Απόφαση. Τα σημεία, που οριοθετούν τη ζώνη Α, αντιστοιχούν στα ζεύγη συντεταγμένων, που παρατίθενται στο συνημμένο πίνακα συντεταγμένων.

Πρώτη ενότητα: Ορίζεται από τα σημεία Α1, Β1, Γ1, Τ1, Υ1, Φ1, Χ1, Ψ1, Ω1, Α1.

Δεύτερη Ενότητα: Ορίζεται από τα σημεία Ρ1, Σ1, Δ1, Ε1, Ο1, Π1, Π1΄, Ρ1.

Τρίτη Ενότητα: Ορίζεται από τα σημεία Ζ1, Η1, Θ1, Ι1, Κ1, Λ1, Μ1, Ν1, Ζ1.

Στην παραπάνω οριοθετούμενη Ζώνη Α καθορίζονται οι εξής χρήσεις γης: για λόγους άμεσης προστασίας των αρχαίων λατομείων θα απαγορεύεται όχι μόνο η δόμηση αλλά και οποιαδήποτε κατασκευή για την οποία απαιτείται ή δεν απαιτείται άδεια της αρμόδιας πολεοδομικής αρχής.

Δεν θα επιτρέπεται η τοποθέτηση οικίσκων ή τροχοβιλλών. Απαγορεύονται ρητώς οποιαδήποτε λατομική δραστηριότητα καθώς και κάθε είδους επιχωματώσεις. Δεν επιτρέπεται η χρήση θερμοκηπίων, η διάνοιξη νέων δρόμων, αλλά μόνον η συντήρηση και όχι η διαπλάτυνση των υφισταμένων.

Επιτρέπεται μόνο η υφισταμένη αγροτική χρήση, η οποία είναι κυρίως καλλιέργειες ελαιοδένδρων, σιτηρών, αμπέλου, καθώς και πορτοκαλιάς, αμυγδαλιάς και βερικοκιάς, ύστερα από έγκριση της Εφορείας Αρχαιοτήτων Ναυπλίου.

Διατηρείται η υφισταμένη βλάστηση.

Η άρδευση θα γίνεται με επιφανειακό δίκτυο ή με αυλάκια, που θα ανοίγονται κατά μήκος της μιας πλευράς του κτήματος. Το βάθος των αυλακιών θα γίνεται ανάλογα με την κλίση του εδάφους και ύστερα από τη σύμφωνη γνώμη της αρμόδιας Εφορείας Αρχαιοτήτων.

Επιτρέπεται η κατασκευή περιφράξεων με τη μορφή συρματοπλέγματος σε βάση από οπλισμένο σκυρόδεμα, της οποίας το βάθος θα φθάνει μέχρι 0,40 μ. από το επίπεδο του φυσικά διαμορφωμένου εδάφους.

Επιτρέπεται η κατασκευή υδατοδεξαμενών και αντλιοστασίων. Η ανέγερσή τους επιτρέπεται κατόπιν της σύμφωνης γνώμης της αρμόδιας Διεύθυνσης Γεωργίας περί της αναγκαιότητος ή σκοπιμότητος εκτέλεσης του έργου. Το μέγιστο ύψος τους ορίζεται σε 2,50 μ., μετρούμενο από την πέριξ φυσική ή τεχνητά διαμορφωμένη στάθμη του εδάφους.

Των νομίμως υφισταμένων κτισμάτων επιτρέπεται μόνο η συντήρηση και η επισκευή τους, για λόγους χρήσεως και υγιεινής, απαγορευομένης οποιασδήποτε επέκτασης (καθ' ύψος ή κατ' επέκταση).

Οποιαδήποτε από τις παραπάνω δραστηριότητες στη Ζώνη Α επιτρέπεται μόνον εφ' όσον έχει την προηγούμενη έγκριση της αρμόδιας Δ΄. Ε.Π.Κ.Α. Ναυπλίου και την επίβλεψή της, όπου η ίδια κρίνει ότι απαιτείται.

Επιβάλλεται η άμεση κατεδάφιση όλων αναξαιρέτως των αυθαιρέτων κτισμάτων κατά τις κείμενες διατάξεις (Κ.Ν. 5351/32, άρθρα 50, 52, Ν. 1337/83 (ΦΕΚ 33/τ.Α. 14.3.83) «Επέκταση των πολεοδομικών σχεδίων, οικιστική ανάπτυξη και σχετικές ρυθμίσεις», άρθρα 15, παραγρ. 2στ, και 17, παραγρ. 1), βάσει των οποίων αυθαίρετα κτίσματα εντός Αρχαιολογικού Χώρου ουδέποτε νομιμοποιούνται και υποχρεωτικώς κατεδαφίζονται.

Είναι αυτονόητο ότι, επειδή οι παραπάνω απαγορεύσεις της πρώτιστα κατά τον Νόμο αρμόδιας για την περιοχή Δ΄. Ε.Π.Κ.Α. Ναυπλίου χωρούν ανεξάρτητα και αυτοτελώς από οποιαδήποτε άλλη έγκριση συναρμόδιας αρχής, της οποίας και κατισχύουν, κάθε συναρμόδια Υπηρεσία θα πρέπει, στα πλαίσια της αρμοδιότητας και δικαιοδοσίας της, να υλοποιεί με κάθε μέσον την εκ του Νόμου επιβαλλομένη, για την προστασία του Αρχαιολογικού Χώρου και της φυσιογνωμίας του, την άμεση διακοπή εργασιών οποιουδήποτε κτίσματος ή κατασκευής εντός της Ζώνης Α.

ΙΙ. Ζώνη Β.

Η Ζώνη Β προστασίας του Αρχαιολογικού Χώρου των αρχαίων λατομείων Εξαμιλίων Κορινθίας χωρίζεται σε Ζώνη Β1 και Ζώνη Β2

Η Ζώνη Β1 επιμερίζεται σε δύο ενότητες.

Η πρώτη ενότητα Β1 ορίζεται από τα σημεία Γ1, Δ1, Σ1, Ρ1, Τ1, Γ1 και η δεύτερη ενότητα Β1 από τα σημεία Ο1, Ξ1, Ξ΄1, Π1, Ο1.

Ζώνη Β2

Η Ζώνη Β2 ορίζεται από τα σημεία Ε1, Ε1΄, Ζ1, Ν1, Ξ1, Ο1, Ε1.

Τα σημεία, που οριοθετούν την Ζώνη Β1 και την Ζώνη Β2 αντιστοιχούν στα ζεύγη συντεταγμένων, που παρατίθενται στο συνημμένο πίνακα συντεταγμένων.

Στη Ζώνη Β (Β1 και Β2) η Υπηρεσία μας θα επιτρέπει από πλευράς Αρχαιολογικού Νόμου τη δόμηση με ειδικούς όρους και περιορισμούς, οι οποίοι, διατυπώνονται σε υπό


έκδοση Απόφασή μας και οι οποίοι, ύστερα από επεξεργασία από το συναρμόδιο Υπουργείο Περιβάλλοντος, Χωροταξίας και Δημοσίων Έργων, θα θεσμοθετηθούν με ειδικό Προεδρικό Διάταγμα, που θα προωθηθεί από τους δύο συναρμόδιους Υπουργούς Πολιτισμού και ΠΕ.ΧΩ.ΔΕ. Οποιαδήποτε όμως, δραστηριότητα στη Ζώνη αυτή θα επιτρέπεται μόνο εφ' όσον έχει την προβλεπόμενη από τις σχετικές διατάξεις του Κ.Ν. 5351/32 «Περί Αρχαιοτήτων» προηγούμενη έγκριση της Υπηρεσίας μας και την επίβλεψη της αρμόδιας Δ' Εφορείας Προϊστορικών και Κλασσικών Αρχαιοτήτων.


Η παρούσα απόφαση να δημοσιευθεί στην Εφημερίδα της Κυβερνήσεως.


Αθήνα, 1 Οκτωβρίου 1999

Η ΥΠΟΥΡΓΟΣ

ΕΛΙΣΑΒΕΤ ΠΑΠΑΖΩΗ

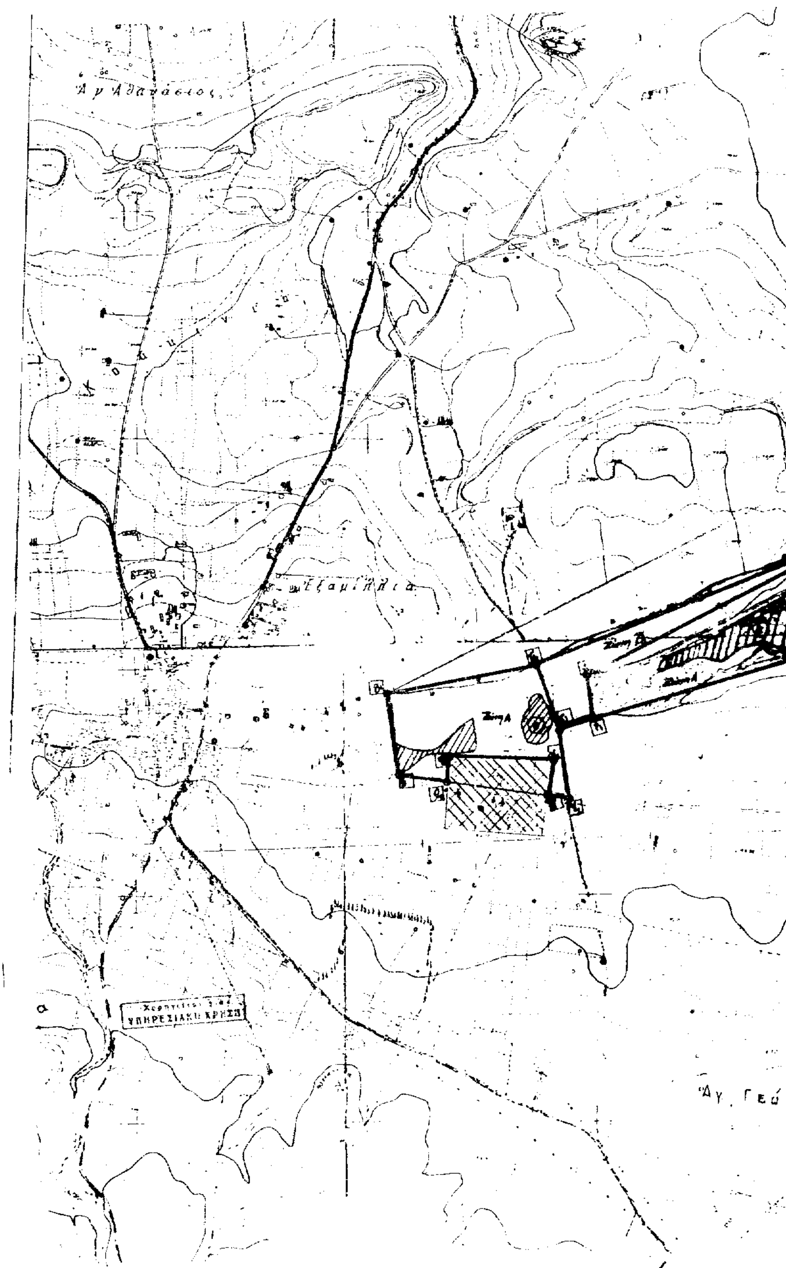


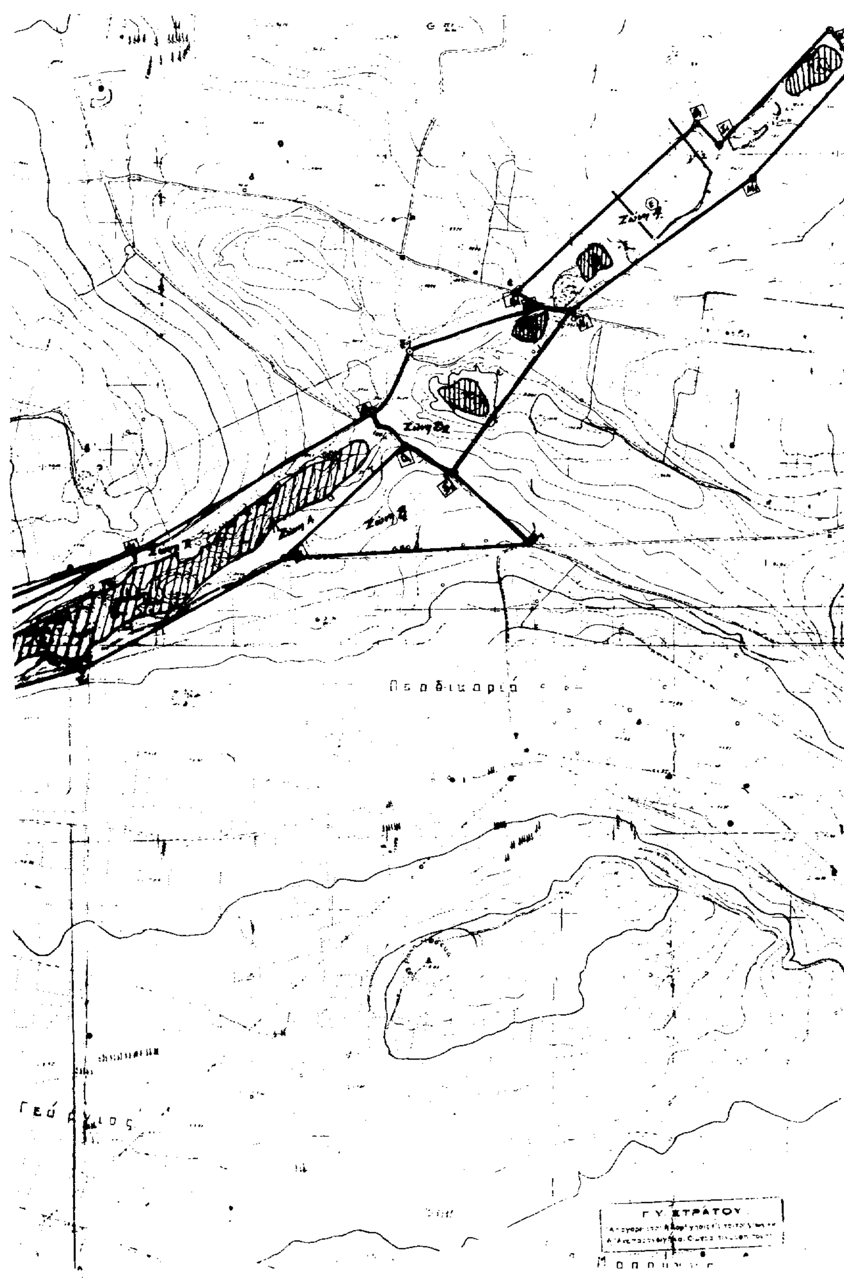

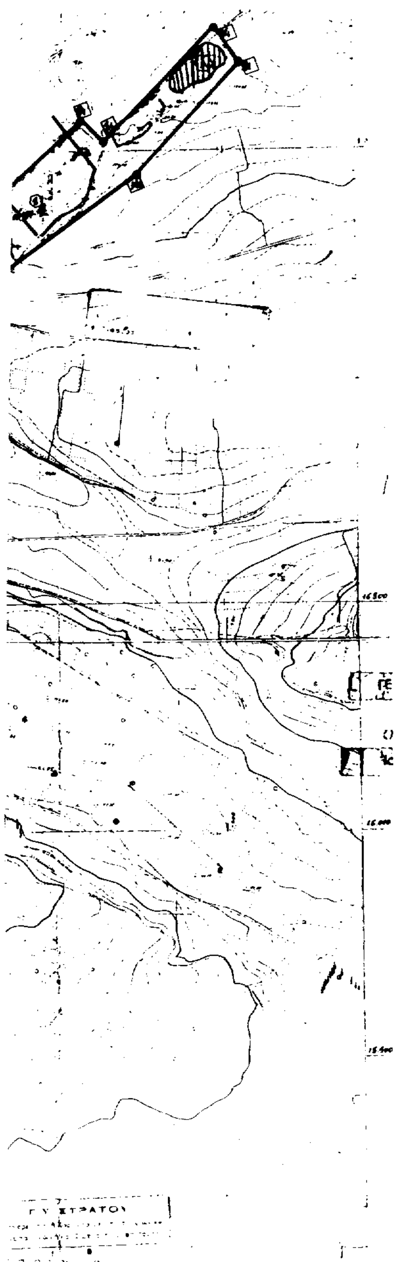

ΚΑΘΟΡΙΣΜΟΣ ΖΩΝΩΝ
Α & Β ΠΡΟΣΤΑΣΙΑΣ ΤΟΥ
ΑΡΧΑΙΟΛΟΓΙΚΟΥ ΧΩΡΟΥ
ΤΟΥ ΑΡΧΑΙΟΥ ΛΑΤΟΜΕΙΟΥ
ΣΤΑ ΕΞΑΜΙΛΙΑ ΚΟΡΙΝΘΙΑΣ

ΥΠΟΜΝΗΜΑ

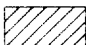
Αρχαία Λατομεία

Φ.Χ ΓΥΣ ΚΛΙΜΑΚΑΣ 1:5000
ΚΟΡΙΝΘΟΣ 6357/7, 6375/1

ΕΘΝΙΚΟ ΤΥΠΟΓΡΑΦΕΙΟ
Για τεχνικούς λόγους στο σχέδιο έγινε σμίκρυνση κατά ποσοστό 30%

Α1

ΥΠΟΥΡΓΕΙΟ ΠΟΛΙΤΙΣΜΟΥ
Δ΄ Ε.Π.Κ.Α.

ΕΡΓΟ : ΑΡΧΑΙΑ ΛΑΤΟΜΕΙΑ ΣΤΑ ΕΞΑΜΙΛΙΑ

ΘΕΜΑ ΜΕΛΕΤΗΣ: ΚΑΘΟΡΙΣΜΟΣ ΤΗΣ ΖΩΝΗΣ ΠΡΟΣΤΑΣΙΑΣ ΤΟΥ ΑΡΧΑΙΟΥ ΛΑΤΟΜΕΙΟΥ ΣΤΗΝ ΠΕΡΙΟΧΗ ΕΞΑΜΙΛΙΑ

ΚΛΙΜΑΚΑ : 1:5.000

ΥΠΟΜΝΗΜΑ : ΣΥΝΤΕΤΑΓΜΕΝΕΣ ΣΗΜΕΙΩΝ

ΣΗΜΕΙΑ	Χ	Ψ	ΣΗΜΕΙΑ	Χ	Ψ
Α1	-3050	16135	Ξ'1	-1187	16645
Β1	-3055	16310	Ο1	-1445	15860
Γ1	-2740	16430	Π1	-1722	16615
Δ1	-2043	16625	Ρ1	-2607	16255
Ε1	-1525	16930	Σ1	-2625	16354
Ζ1	-1163	17166	Τ1	-2684	16237
Η1	-1210	17200	Υ1	-2670	16070
Θ1	-805	17570	Φ1	-2725	16065
Ι1	-765	17517	Χ1	-2715	16155
Κ1	-500	17760	Ψ1	-2945	16180
Λ1	-460	17700	Ω1	-2940	16103
Μ1	-680	17450	Π1'	-2153	[illegible]
Ν1	-1085	17157	Ε1'	-1440	[illegible]
Ξ1	-1150	16795			

Κ.Φ.Χ ΚΟΡΙΝΘΟΣ ΝΑΥΠΛΙΟ φ=37°45' λ= -0ο 45'

ΑΚΡΙΒΕΣ ΦΩΤΟΑΝΤΙΓΡΑΦΟ
Η ΠΡΟΪΣΤΑΜΕΝΗ ΤΗΣ ΕΦΟΡΕΙΑΣ



Αριθ. 40553 (3)

Συγχώνευση Νομικών Προσώπων στο Δήμο Ιλίου Ν. Αττικής.

Ο ΓΕΝΙΚΟΣ ΓΡΑΜΜΑΤΕΑΣ
ΠΕΡΙΦΕΡΕΙΑΣ ΑΤΤΙΚΗΣ

Έχοντας υπόψη:

1. Τις αριθμ.: 13726 / 28-6-84 απόφαση της Νομαρχίας Δυτ. Αττικής, 44747/13-2-96 απόφαση Περιφ.Δ/νσης Αθηνών και 4880/14-11-97 & 9890/3-12-97 αποφάσεις της Περιφέρειας Αττικής, που δημοσιεύτηκαν στα ΦΕΚ 497/1984, 215/1996, 1095/1997 και 1141/1997 αντίστοιχα και αφορούσαν τη σύσταση στο Δήμο Ιλίου ίδιων Νομικών Προσώπων με το όνομα: «ΚΑΠΗ Ν. Λιοσίων», «2ο ΚΑΠΗ Ιλίου», «3ο ΚΑΠΗ Ιλίου» και «4ο ΚΑΠΗ Ιλίου».

2. Τις διατάξεις του άρθρου 203 του Π.Δ. 410/95 (Δ.Κ.Κ.).

3. Την αριθμ. 400/1999 απόφαση του Δημοτικού Συμβουλίου Ιλίου, που αφορά τη συγχώνευση των τεσσάρων ΚΑΠΗ του Δήμου Ιλίου, αποφασίζουμε:

1. Συστήνουμε στο Δήμο Ιλίου του Νομού Αττικής ίδιο, Νομικό Πρόσωπο με το όνομα: «ΚΑΠΗ ΔΗΜΟΥ ΙΛΙΟΥ».

2. ΣΚΟΠΟΣ:

Σκοπός του Νομικού Προσώπου που συνιστάται σ' εφαρμογή προγράμματος εξωιδρυματικής προστασίας ηλικιωμένων είναι η παροχή ιατροκοινωνικής προστασίας στα ηλικιωμένα άτομα της περιοχής του Δήμου Ιλίου, ώστε αυτά να παραμένουν στην οικογένεια και στην κοινότητα.

3. ΠΕΡΙΟΥΣΙΑ:

Η περιουσία των κατ' ιδία συγχωνευομένων ΚΑΠΗ περιέρχεται στο ενιαίο Νομικό Πρόσωπο, το οποίο εξομοιώνεται με καθολικό διάδοχο δηλαδή υποκαθίσταται αυτοδικαιώς και χωρίς καμία άλλη διατύπωση σε όλα τα γενικά δικαιώματα και τις υποχρεώσεις των συγχωνευθέντων Νομικών Προσώπων από τη δημοσίευση της απόφασης για τη συγχώνευση στην Εφημερίδα της Κυβερνήσεως. Εκκρεμείς δίκες συνεχίζονται από το νέο Νομικό Πρόσωπο χωρίς καμία ειδικότερη διατύπωση για τη συνέχιση από αυτό.

4. ΠΟΡΟΙ:

Πόροι του ΚΑΠΗ του Δήμου Ιλίου είναι:

1) Ετήσια επιχορήγηση του Δήμου Ιλίου.

2) Επιχορήγηση και κάθε άλλη παροχή του Κράτους είτε προς αυτό, είτε προς το Δήμο Ιλίου για το Νομικό Πρόσωπο αυτό. Η επιχορήγηση αυτή αποτελεί τακτικό εσόδο και καλύπτει ανάγκες λειτουργίας απόκτησης οικοπέδων, κατασκευής των εγκαταστάσεων και αγοράς αναγκαίου εξοπλισμού.

3) Κάθε είδους συνδρομές, εισφορές, δωρεές, κληρονομιές και κληροδοσίες.

4) Εσοδα από την (προαιρετική) συμβολική χρηματική συμμετοχή των μελών που έχουν ανάγκη προστασίας.

5) Πρόσοδοι από δική του περιουσία και

6) Κάθε άλλη νόμιμη πρόσοδος.

Η διοίκηση, οργάνωση και λειτουργία του Ν.Π. καθορίζεται από τις διατάξεις του άρθρου 203 του Π.Δ. 410/1995.

Το Ν.Π. εκπροσωπείται στα δικαστήρια και σε κάθε Δημόσια Αρχή από τον Πρόεδρό του και όταν αυτός απουσιάζει ή κωλύεται από τον Αντιπρόεδρο.

Κάλυψη δαπάνης:

Από τις διατάξεις αυτής της απόφασης προκαλείται δαπάνη σε βάρος του προϋπολογισμού του Δήμου Ιλίου ύψους 50.000.000 δρχ. περίπου για το τρέχον οικονομικό έτος και 80.000.000 δρχ. περίπου για καθένα από τα επόμενα έτη, έχει δε προβλεφθεί σχετική πίστωση στον Κ.Α. 21.212.11 του προϋπολογισμού του Δήμου Ιλίου.

Η απόφαση αυτή να δημοσιευθεί στην Εφημερίδα της Κυβερνήσεως.

Αθήνα, 28 Σεπτεμβρίου 1999

Με εντολή Γενικού Γραμματέα Περιφέρειας
Η Διευθύντρια
ΕΜΜΑΝΟΥΕΛΑ ΠΑΝΑΓΙΩΤΟΥ

Αριθ. Οικ. 14130 (4)

Σύσταση Νομικού Προσώπου στο Δήμο Κορινθίων με την επωνυμία «Σχολική Επιτροπή 10ου Δημοτικού Σχολείου Δημοτικού Διαμερίσματος Κορινθίων του Δήμου Κορινθίων».

Ο ΓΕΝΙΚΟΣ ΓΡΑΜΜΑΤΕΑΣ
ΠΕΡΙΦΕΡΕΙΑΣ ΠΕΛΟΠΟΝΝΗΣΟΥ

Έχοντας υπόψη:

1. Τις διατάξεις του άρθρ. 203 Π.Δ. 410/95 «περί κωδικοποίησης σε ενιαίο κείμενο των ισχυουσών διατάξεων του Δ.Κ.Κ.»

2. Τις διατάξεις του άρθρ. 27 Ν. 2081/92 που ρυθμίζει τον έλεγχο των δαπανών που προκαλούν οι κανονιστικές διοικητικές πράξεις.

3. Την αριθμ. 294/99 νόμιμα ληφθείσα απόφαση του Δημοτικού Συμβουλίου Κορινθίων περί σύστασης ιδίου Νομικού Προσώπου με την επωνυμία «Σχολική Επιτροπή 10ου Δημοτικού Σχολείου Δημοτικού Διαμερίσματος Κορινθίων του Δήμου Κορινθίων», αποφασίζουμε:

Συνιστούμε στο Δημοτικό Διαμέρισμα Κορινθίων Δήμου Κορινθίων ίδιο Νομικό Πρόσωπο με την επωνυμία «Σχολική Επιτροπή 10ου Δημοτικού Σχολείου Δημοτικού Διαμερίσματος Κορινθίων του Δήμου Κορινθίων» του οποίου οι σκοποί και οι πόροι είναι οι εξής:

Σκοπός:

α) Η διαχείριση των πιστώσεων που διατίθενται για τις λειτουργικές δαπάνες καθαριότητας, θέρμανσης, φωτισμού, ύδρευσης, τηλεφώνου, αποχέτευσης, αναλωσίμων υλικών, κ.λ.π.

β) Η εκτέλεση μικρών έργων για την επισκευή και συντήρηση των διδακτηρίων.

γ) Η αποκατάσταση των φθορών και ζημιών των επίπλων του εξοπλισμού και γενικά των διδακτηριακών εγκαταστάσεων.

δ) Η φροντίδα για την εξεύρεση άλλων πόρων και ο εφοδιασμός των σχολικών μονάδων με έπιπλα, σκεύη, βιβλία για τη σχολική βιβλιοθήκη και γενικά όλα τα μέσα που είναι απαραίτητα για τη λειτουργία του και γενικότερα η λήψη όλων των μέτρων που κρίνονται αναγκαία για τη στήριξη της διοικητικής λειτουργίας των σχολικών μονάδων.

Πόροι:

α) Η ετήσια επιχορήγηση του Δήμου εκ δρχ. 2.000.000.

β) Η ετήσια επιχορήγηση του Κράτους

γ) Κάθε είδους εισφορές, δωρεές, κληρονομίες, κληροδοσίες

δ) Εισπράξεις από το αντίτιμο των παρεχομένων πραγμάτων και υπηρεσιών

ε) Πρόσοδοι από την περιουσία του.

Από τις διατάξεις αυτής της απόφασης προκαλείται δαπάνη 2.000.000 δρχ. σε βάρος του προϋπολογισμού του Δήμου Κορινθίων, εγγεγραμμένη στην Κ.Α. 2119α για κάθε οικονομικό έτος.

Η απόφαση αυτή να δημοσιευθεί στην Εφημερίδα της Κυβερνήσεως.

Κόρινθος, 15 Σεπτεμβρίου 1999

Ο Γενικός Γραμματέας Περιφέρειας
ΑΝΤΩΝΗΣ ΜΑΤΣΙΓΚΟΣ

Αριθ. Οικ. 14131 (5)

Σύσταση Νομικού Προσώπου στο Δήμο Κορινθίων με την επωνυμία «2η Ενιαία Σχολική Επιτροπή 2ου Δημοτικού Σχολείου και 1ου Νηπιαγωγείου Δημοτικού Διαμερίσματος Κορινθίων του Δήμου Κορινθίων».

Ο ΓΕΝΙΚΟΣ ΓΡΑΜΜΑΤΕΑΣ
ΠΕΡΙΦΕΡΕΙΑΣ ΠΕΛΟΠΟΝΝΗΣΟΥ

Έχοντας υπόψη:

1. Τις διατάξεις του άρθρ. 203 Π.Δ. 410/95 «περί κωδικοποίησης σε ενιαίο κείμενο των ισχυουσών διατάξεων του Δ.Κ.Κ.»

2. Τις διατάξεις του άρθρ. 27 Ν. 2081/92 που ρυθμίζει τον έλεγχο των δαπανών που προκαλούν οι κανονιστικές διοικητικές πράξεις.

3. Την αριθμ. 294/99 νόμιμα ληφθείσα απόφαση του Δημοτικού Συμβουλίου Κορινθίων περί σύστασης ιδίου Νομικού Προσώπου με την επωνυμία «2η Ενιαία Σχολική Επιτροπή 2ου Δημοτικού Σχολείου και 1ου Νηπιαγωγείου Δημοτικού Διαμερίσματος Κορινθίων του Δήμου Κορινθίων», αποφασίζουμε:

Συνιστούμε στο Δημοτικό Διαμέρισμα Κορινθίων του Δήμου Κορινθίων ίδιο Νομικό Πρόσωπο με την επωνυμία «2η Ενιαία Σχολική Επιτροπή 2ου Δημοτικού Σχολείου και 1ου Νηπιαγωγείου Δημοτικού Διαμερίσματος Κορινθίων του Δήμου Κορινθίων» του οποίου οι σκοποί και οι πόροι είναι οι εξής:

Σκοπός:

α) Η διαχείριση των πιστώσεων που διατίθενται για τις λειτουργικές δαπάνες καθαριότητας, θέρμανσης, φωτισμού, ύδρευσης, τηλεφώνου, αποχέτευσης, αναλωσίμων υλικών, κ.λ.π.

β) Η εκτέλεση μικρών έργων για την επισκευή και συντήρηση των διδακτηρίων.

γ) Η αποκατάσταση των φθορών και ζημιών των επίπλων του εξοπλισμού και γενικά των διδακτηριακών εγκαταστάσεων.

δ) Η φροντίδα για την εξεύρεση άλλων πόρων και ο εφοδιασμός των σχολικών μονάδων με έπιπλα, σκεύη, βιβλία για τη σχολική βιβλιοθήκη και γενικά όλα τα μέσα που είναι απαραίτητα για τη λειτουργία του και γενικότερα η λήψη όλων των μέτρων που κρίνονται αναγκαία για τη στήριξη της διοικητικής λειτουργίας των σχολικών μονάδων.

Πόροι:

α) Η ετήσια επιχορήγηση του Δήμου εκ δρχ. 2.560.000.

β) Η ετήσια επιχορήγηση του Κράτους

γ) Κάθε είδους εισφορές, δωρεές, κληρονομίες, κληροδοσίες κ.λ.π.

δ) Εισπράξεις από το αντίτιμο των παρεχομένων πραγμάτων και υπηρεσιών

ε) Πρόσοδοι από την περιουσία του

Από τις διατάξεις αυτής της απόφασης προκαλείται δαπάνη 2.560.000 δρχ. σε βάρος του προϋπολογισμού του Δήμου Κορινθίων, εγγεγραμμένη στην Κ.Α. 2119α για κάθε οικονομικό έτος.

Η απόφαση αυτή να δημοσιευθεί στην Εφημερίδα της Κυβερνήσεως.

Κόρινθος, 15 Σεπτεμβρίου 1999

Ο Γενικός Γραμματέας Περιφέρειας
ΑΝΤΩΝΗΣ ΜΑΤΣΙΓΚΟΣ

Αριθ. 13470 (6)

Κατάργηση Νομικού Προσώπου του Δήμου Κορινθίων με την επωνυμία «2η Ενιαία Σχολική Επιτροπή 2ου Δημοτικού, 10ου Δημοτικού, 1ου Νηπιαγωγείου και Ειδικού Σχολείου Κορίνθου».

Ο ΓΕΝΙΚΟΣ ΓΡΑΜΜΑΤΕΑΣ
ΠΕΡΙΦΕΡΕΙΑΣ ΠΕΛΟΠΟΝΝΗΣΟΥ

Έχοντας υπόψη:

1. Τις διατάξεις του άρθρ. 203 Π.Δ. 410/95 «περί κωδικοποίησης σε ενιαίο κείμενο των ισχυουσών διατάξεων του Δ.Κ.Κ.».

2. Την αριθμ. 15262/8.11.94 προηγούμενη απόφαση του Νομάρχη Κορινθίας, περί σύστασης Ν.Π. στο Δήμο Κορινθίων με την επωνυμία «2η Ενιαία Σχολική Επιτροπή 2ου Δημοτικού, 10ου Δημοτικού, 1ου Νηπιαγωγείου και Ειδικού Σχολείου Κορίνθου».

3. Το αριθμ. 222/28.12.98 έγγραφο του 10ου Δημοτικού Σχολείου του Δήμου Κορινθίων σύμφωνα με το οποίο το ανωτέρω Σχολείο θα μετεγκατασταθεί σε καινούργιο διδακτήριο με το νέο Σχολικό έτος.

4. Την αριθμ. 294/99 νόμιμα ληφθείσα απόφαση του Δημοτικού Συμβουλίου Κορινθίων περί κατάργησης της «2ης Ενιαίας Σχολικής Επιτροπής 2ου Δημοτικού, 10ου Δημοτικού, 1ου Νηπιαγωγείου και Ειδικού Σχολείου Κορίνθου»

5. Τις διατάξεις του άρθρ. 27 του Ν. 2081/92 που ρυθμίζουν τον έλεγχο των δαπανών που προκαλούν οι κανονιστικές διοικητικές πράξεις, αποφασίζουμε:

Ανακαλούμε την αριθμ. 15262/8.11.94 προηγούμενη απόφαση Νομάρχη Κορινθίας και καταργούμε το Ν.Π. με την επωνυμία «2η Ενιαία Σχολική Επιτροπή 2ου Δημοτικού, 10ου Δημοτικού, 1ου Νηπιαγωγείου και Ειδικού Σχολείου Κορίνθου» του Δήμου Κορινθίων.

Από τις διατάξεις αυτής της απόφασης δεν προκαλείται δαπάνη σε βάρος του προϋπολογισμού του Δήμου Κορινθίων.

Η απόφαση αυτή να δημοσιευθεί στην Εφημερίδα της Κυβερνήσεως.

Κόρινθος, 15 Σεπτεμβρίου 1999

Ο Γενικός Γραμματέας Περιφέρειας
ΑΝΤΩΝΗΣ ΜΑΤΣΙΓΚΟΣ

ΑΠΟ ΤΟ ΕΘΝΙΚΟ ΤΥΠΟΓΡΑΦΕΙΟ